




Schnitt AA'

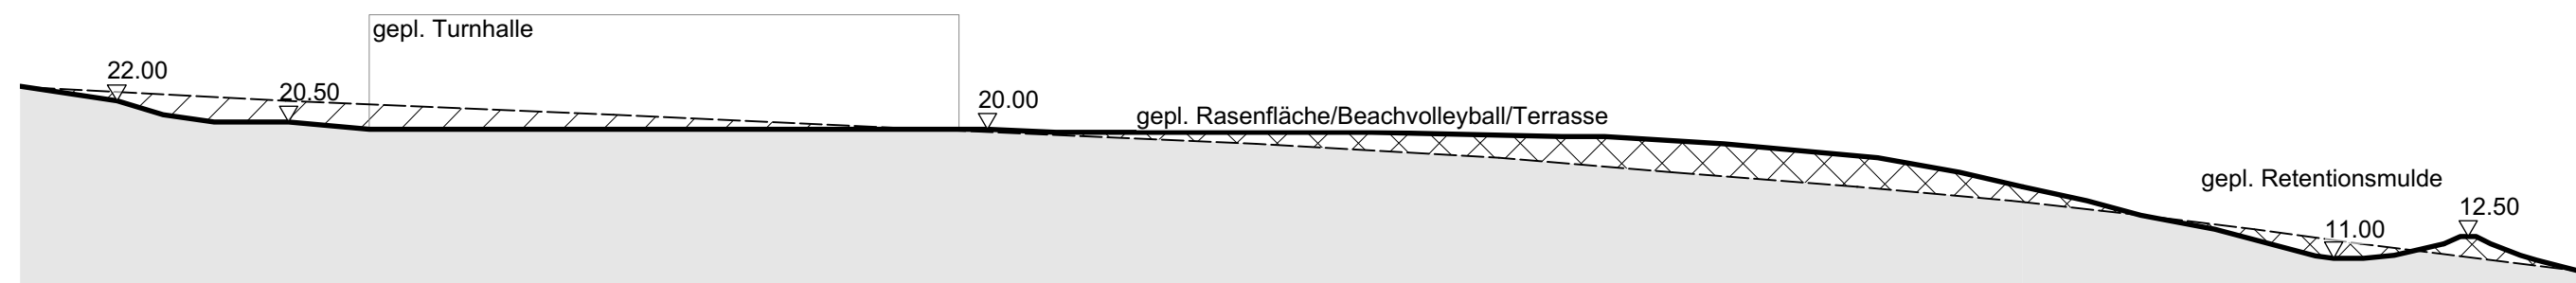

Schnitt BB'

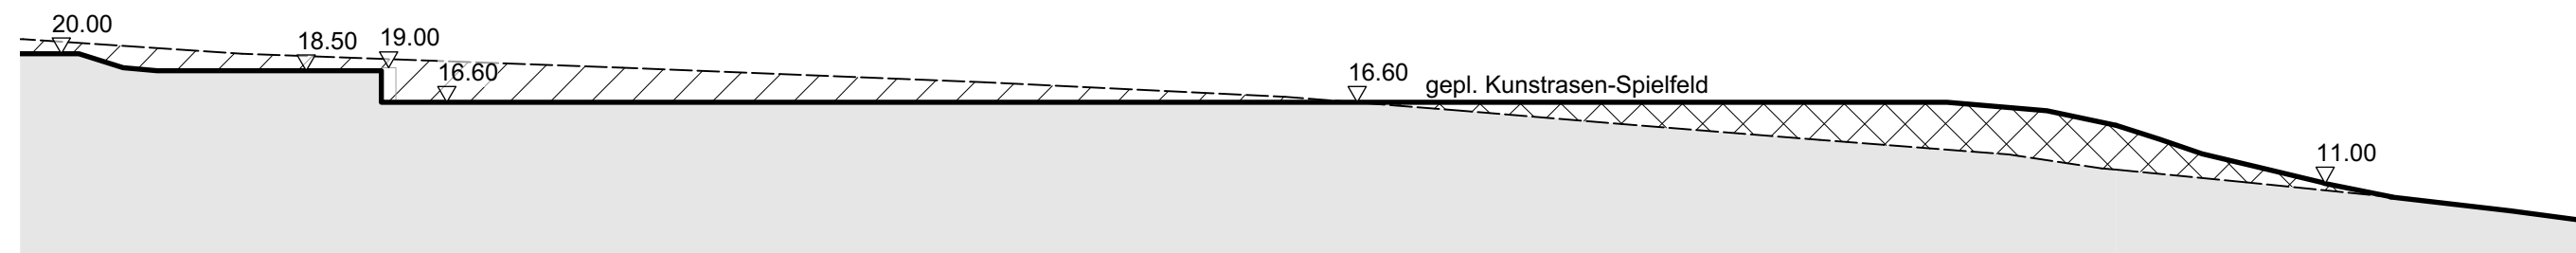

Schnitt CC'

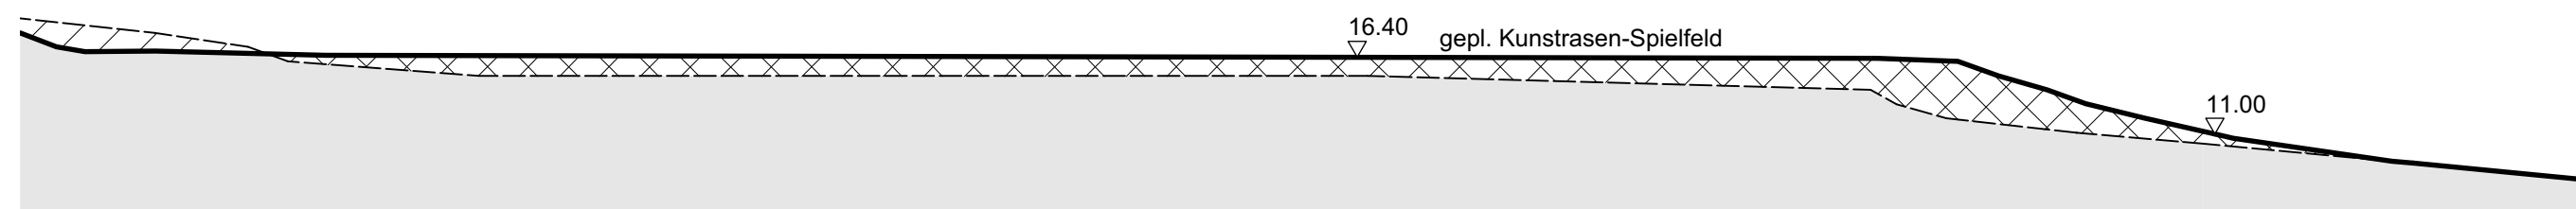

Schnitt DD'

- Abtrag Gelände
 - Auffüllung Gelände
 - OK Gelände vorhanden
 - OK Gelände geplant
- Höhenkoten über 700.00 m ü. NN



Übersichtplan
M 1:5000

PROJEKTBEZEICHNUNG Neubau Sportcamp Nordbayern		PROJEKTKURZSEL SCNB
GEBÄUDESCHEMA 		ORT DES BAUVORHABENS Weg zum Schwimmbad 9 Bischofsgrün
PLANUNGSPHASE Werkplanung		BAUHERR Sportcamp Nordbayern gemeinnützige GmbH
PLANINHALT Erdmassenplan_Schnitte		PLANUNGSBÜRO Horst Kübert Dipl. Ing. (FH) Landschaftsarchitekt bdla Stadtplaner Mozartstraße 17 80336 München Fon 089.45 22 441-0 Fax 089.45 22 441-29
±0,00 = +720,00 ü. NN		STAND GEZ. V. AT
M 1:500		PLANGRÖSSE
DATEI SCNB_NEU		MAßSTAB 1:500
Druckdatum: 31.01.2018		

Vorabzug